


RZUT PARTERU  
1:100

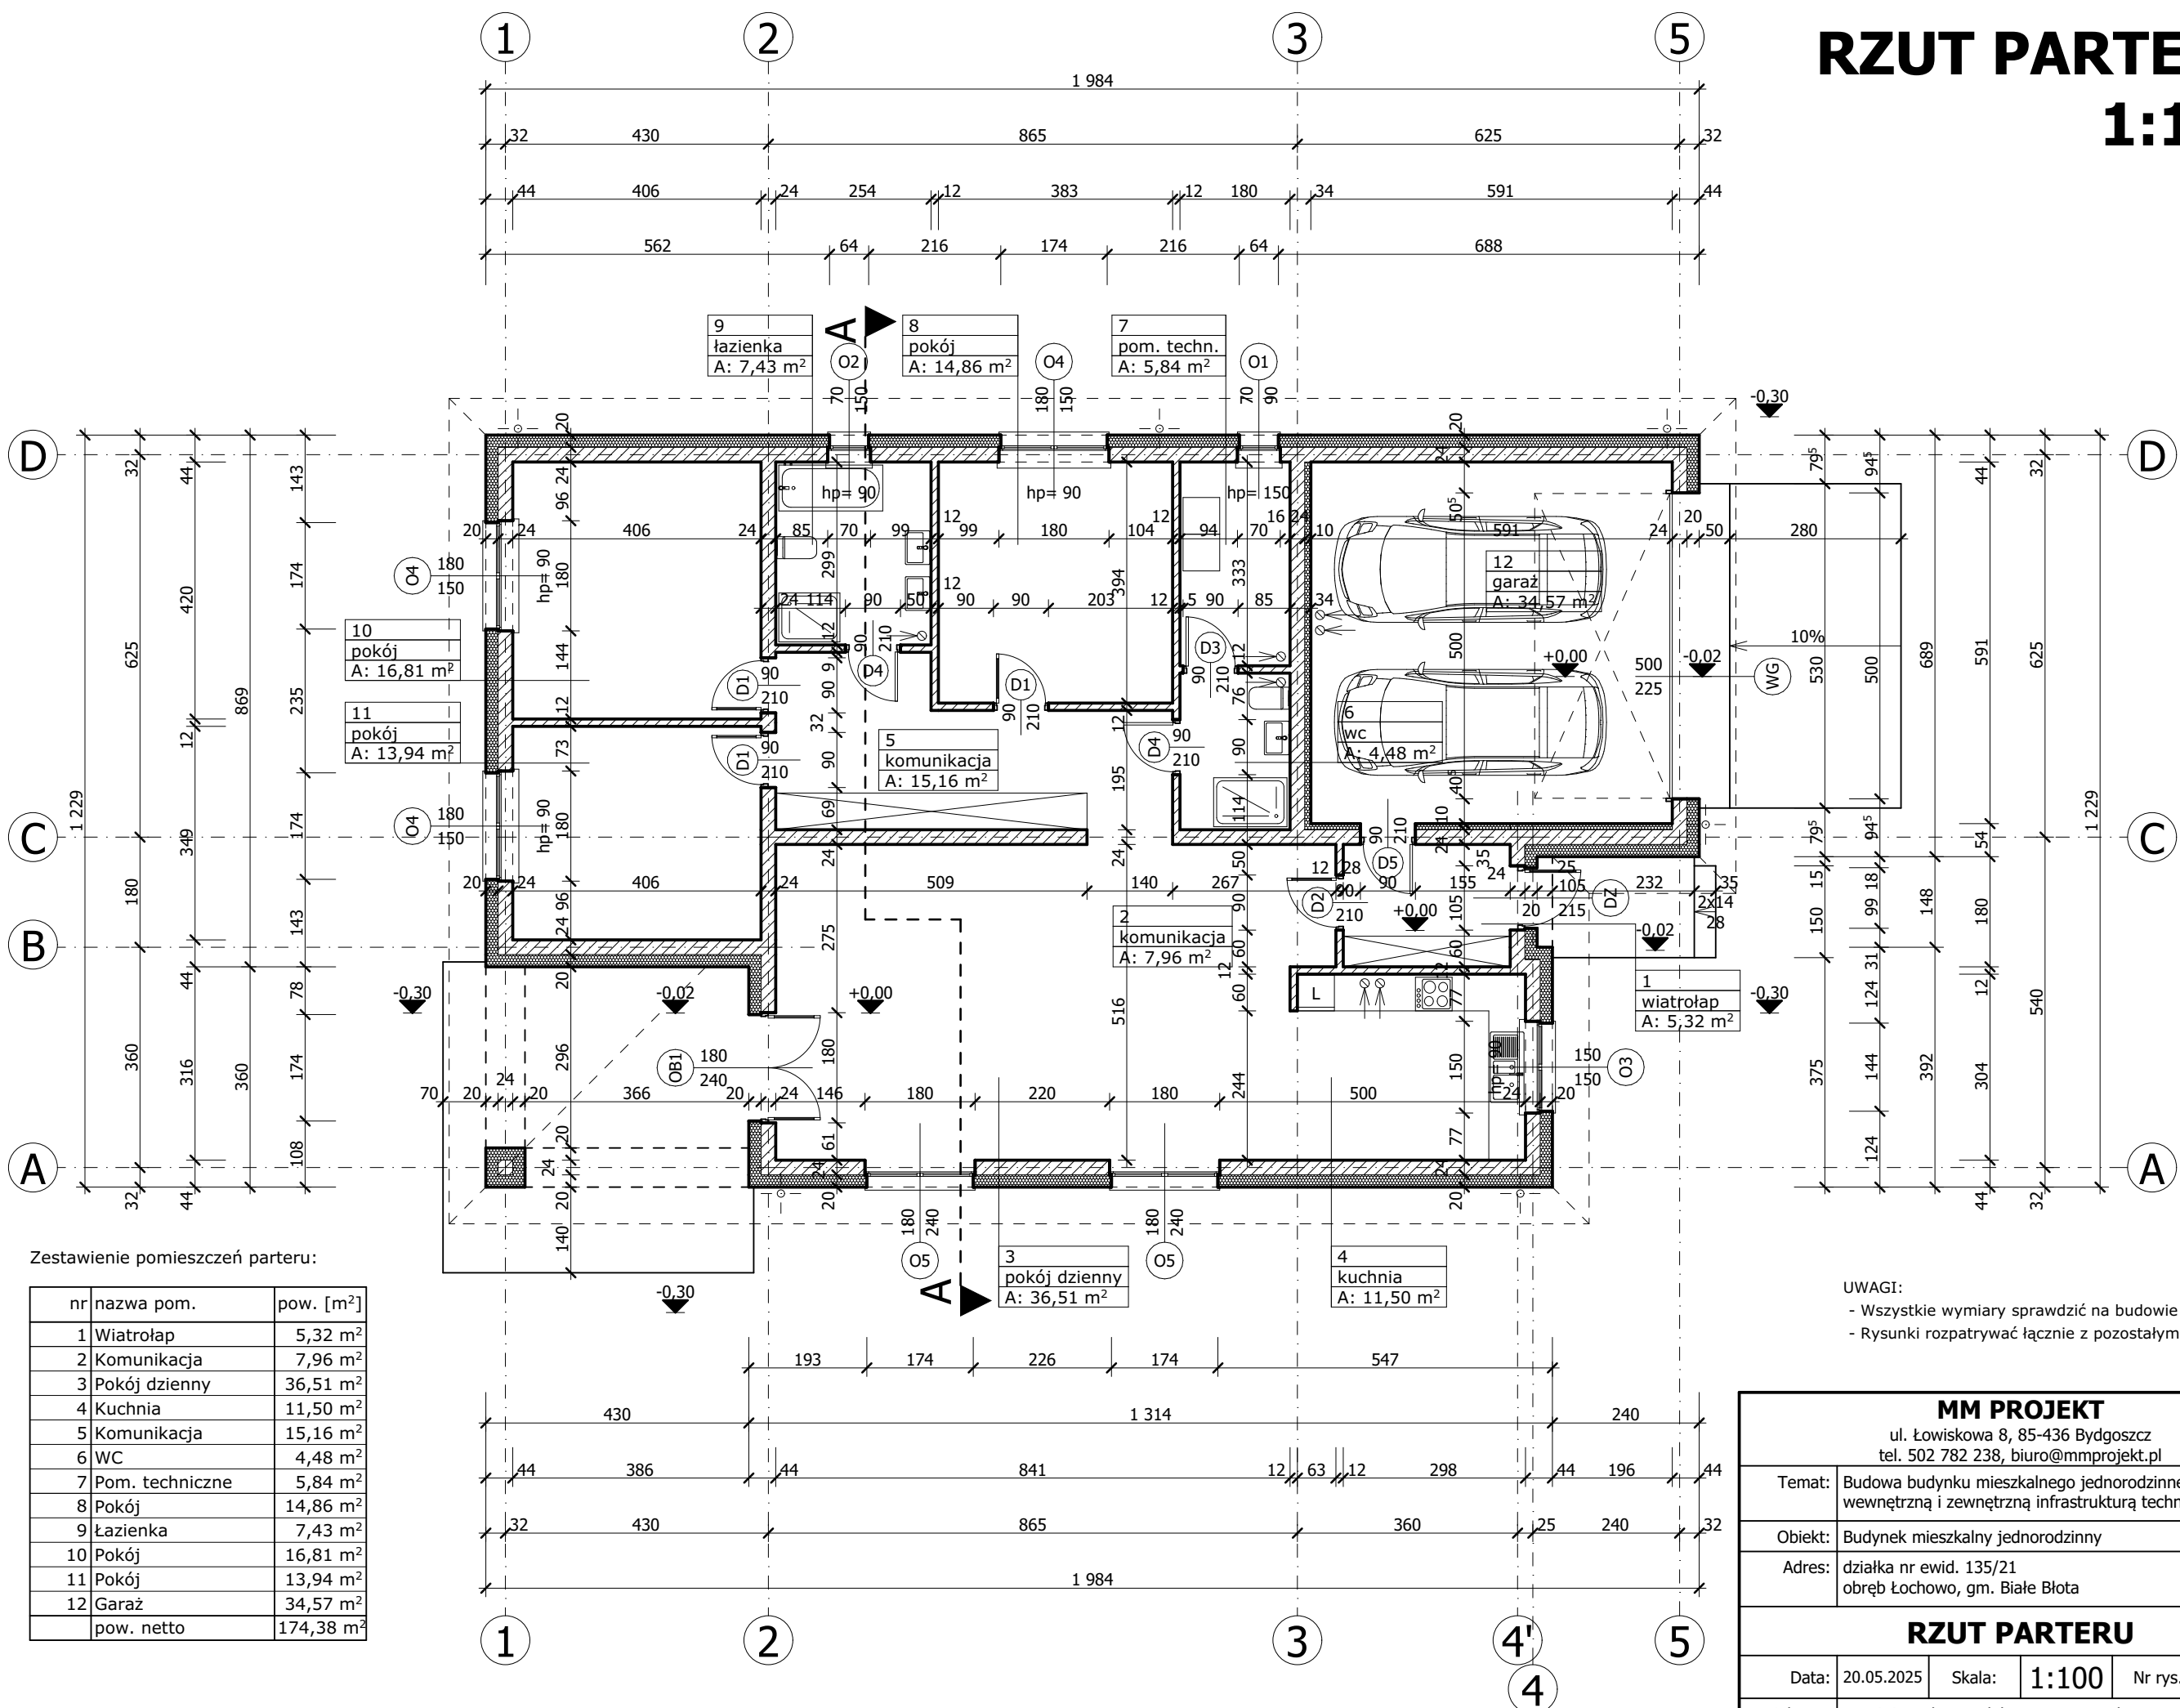

Zestawienie pomieszczeń parteru:

| nr | nazwa pom.      | pow. [m <sup>2</sup> ] |
|----|-----------------|------------------------|
| 1  | Wiatrołap       | 5,32 m <sup>2</sup>    |
| 2  | Komunikacja     | 7,96 m <sup>2</sup>    |
| 3  | Pokój dzienny   | 36,51 m <sup>2</sup>   |
| 4  | Kuchnia         | 11,50 m <sup>2</sup>   |
| 5  | Komunikacja     | 15,16 m <sup>2</sup>   |
| 6  | WC              | 4,48 m <sup>2</sup>    |
| 7  | Pom. techniczne | 5,84 m <sup>2</sup>    |
| 8  | Pokój           | 14,86 m <sup>2</sup>   |
| 9  | Łazienka        | 7,43 m <sup>2</sup>    |
| 10 | Pokój           | 16,81 m <sup>2</sup>   |
| 11 | Pokój           | 13,94 m <sup>2</sup>   |
| 12 | Garaż           | 34,57 m <sup>2</sup>   |
|    | pow. netto      | 174,38 m <sup>2</sup>  |

UWAGI:  
- Wszystkie wymiary sprawdzić na budowie  
- Rysunki rozpatrywać łącznie z pozostałymi branżami

|                                                                                                |   |        |              |                    |
|------------------------------------------------------------------------------------------------|---|--------|--------------|--------------------|
| <b>MM PROJEKT</b><br>ul. Łowiskowa 8, 85-436 Bydgoszcz<br>tel. 502 782 238, biuro@mmprojekt.pl |   |        |              |                    |
| Temat:                                                                                         | Budowa budynku mieszkalnego jednorodzinnego z wewnętrzną i zewnętrzną infrastrukturą techniczną      |        |              |                    |
| Obiekt:                                                                                        | Budynek mieszkalny jednorodzinny                                                                     |        |              |                    |
| Adres:                                                                                         | działka nr ewid. 135/21<br>obręb Łochowo, gm. Białe Błota                                            |        |              |                    |
| <b>RZUT PARTERU</b>                                                                            |   |        |              |                    |
| Data:                                                                                          | 20.05.2025                                                                                           | Skala: | <b>1:100</b> | Nr rys. <b>1-A</b> |
| Projektant:                                                                                    | mgr inż. arch. Magdalena Matuszewska<br>upr. bud. do proj. w spec. architektonicznej nr 9/KPOKK/2016 |        |              |                    |