


RZUT PARTERU

1:100

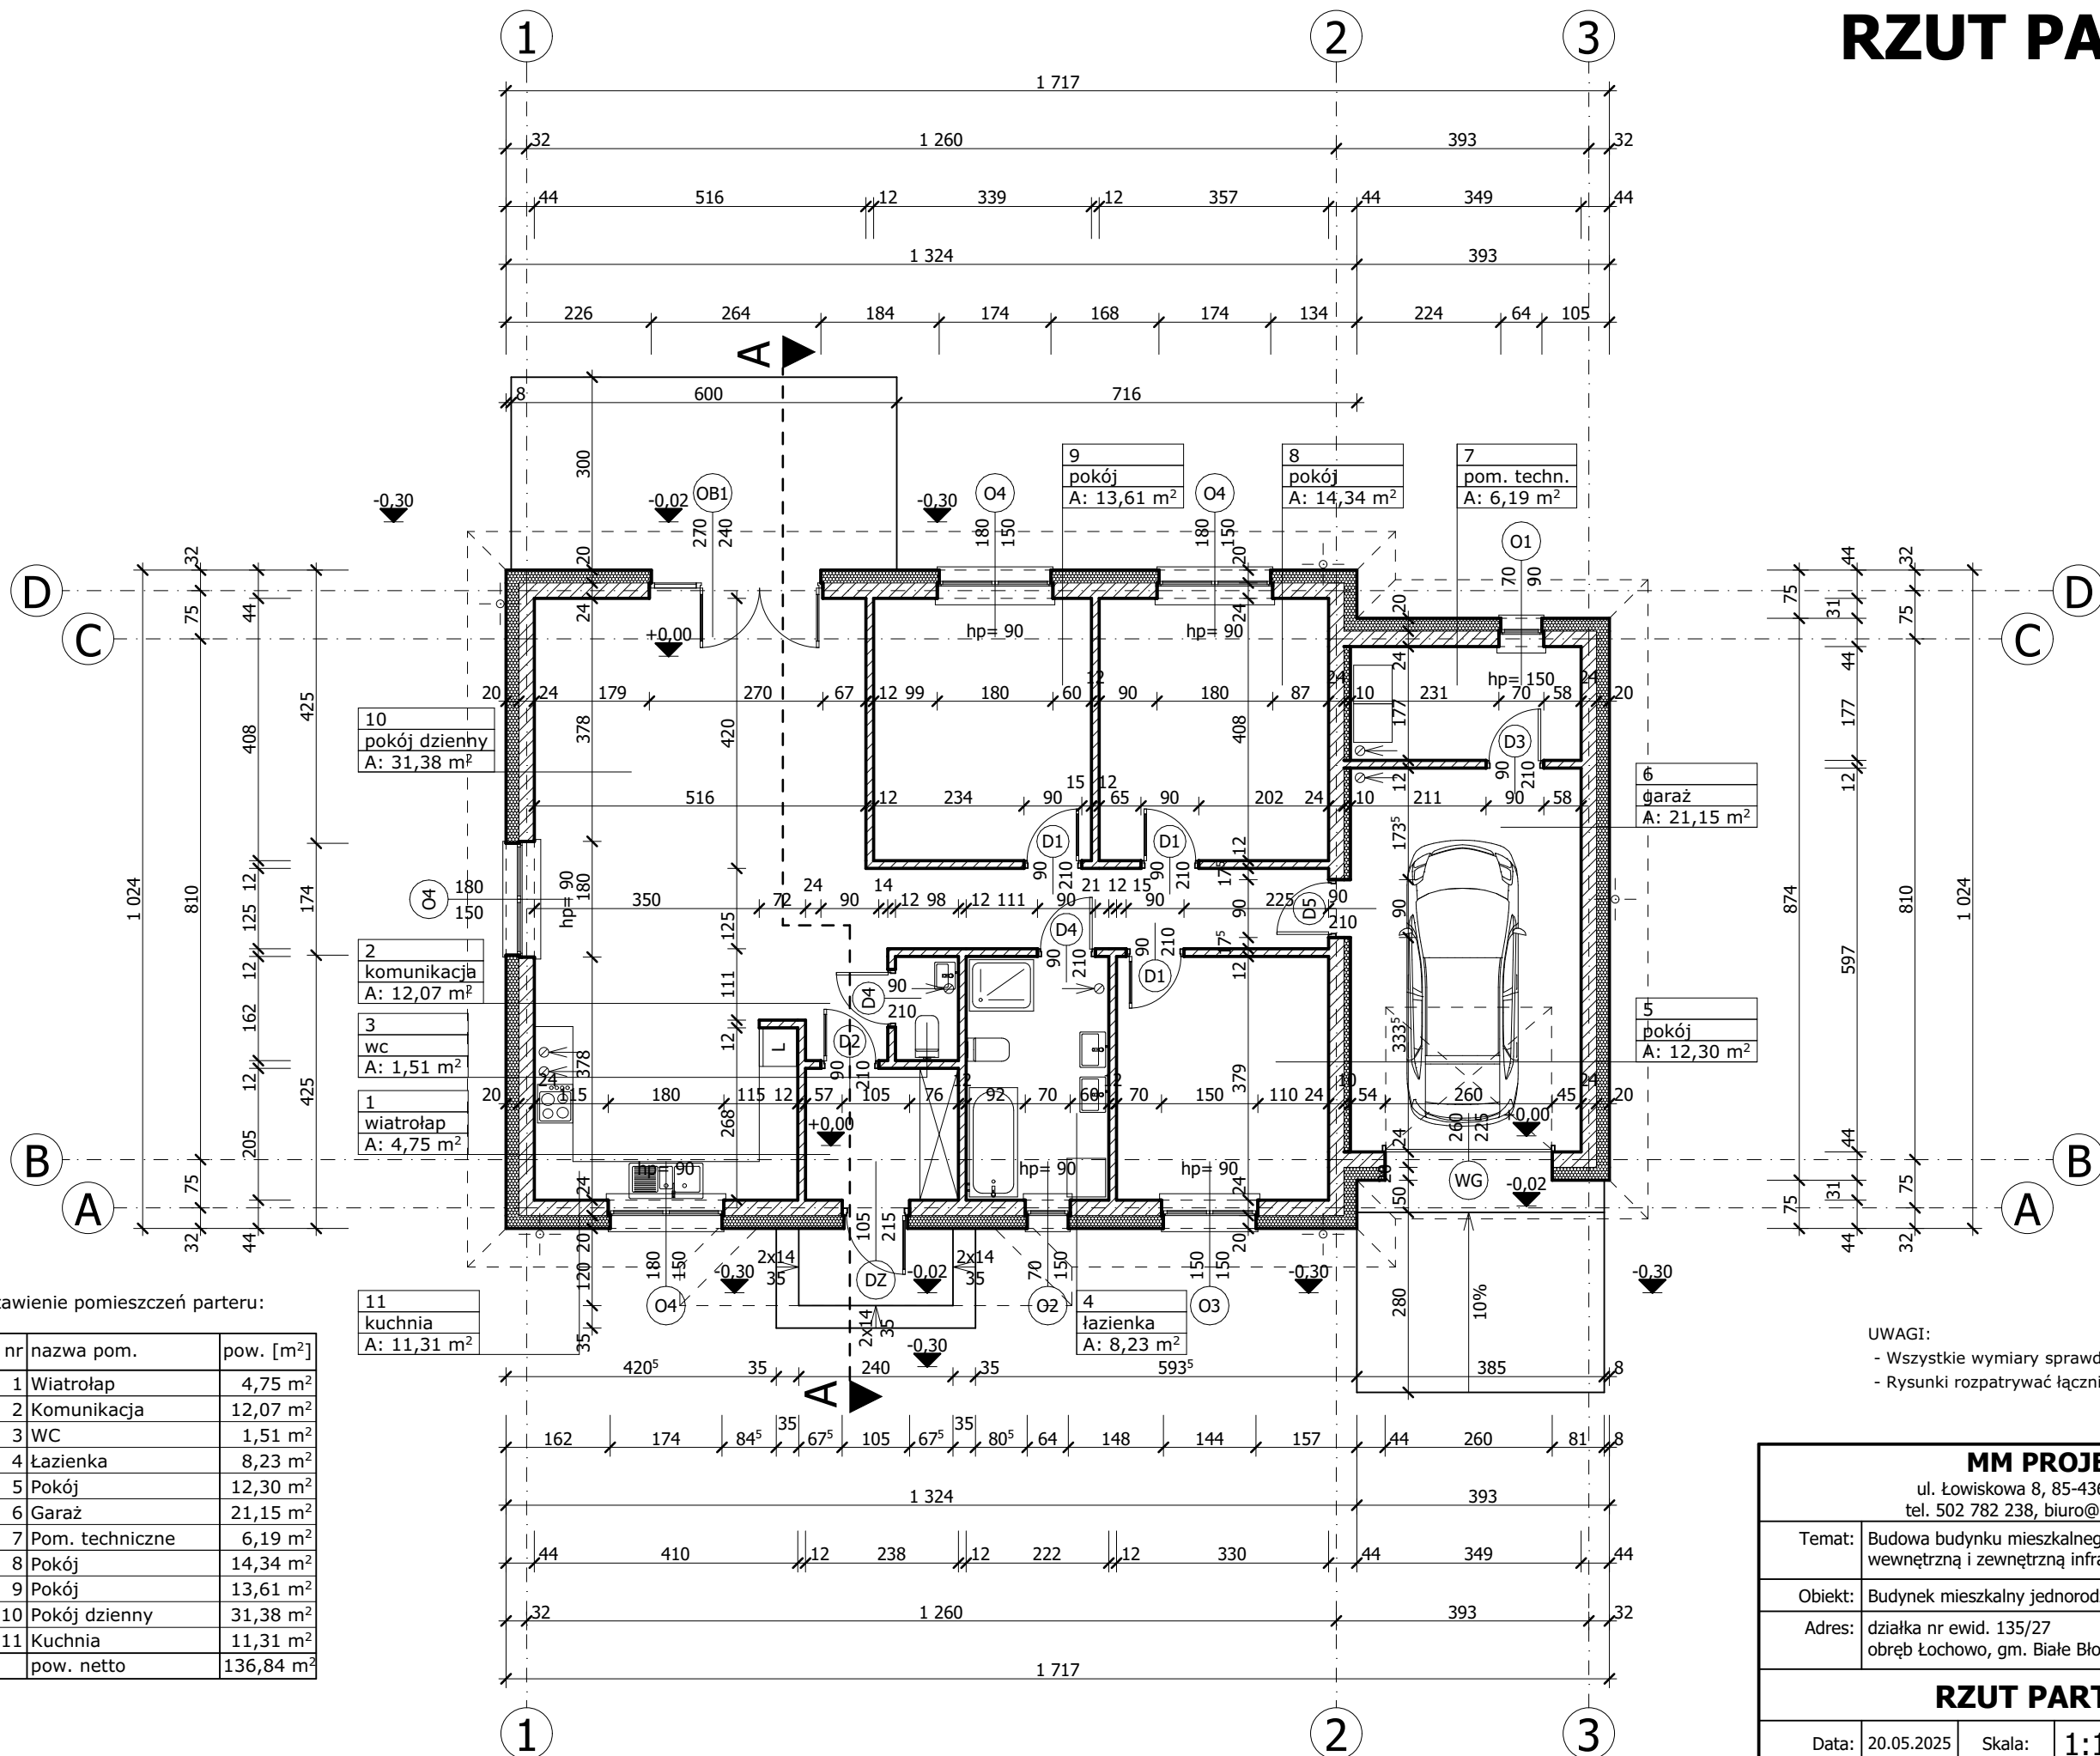

Zestawienie pomieszczeń parteru:

nr	nazwa pom.	pow. [m ²]
1	Wiatrołap	4,75 m ²
2	Komunikacja	12,07 m ²
3	WC	1,51 m ²
4	Łazienka	8,23 m ²
5	Pokój	12,30 m ²
6	Garaż	21,15 m ²
7	Pom. techniczne	6,19 m ²
8	Pokój	14,34 m ²
9	Pokój	13,61 m ²
10	Pokój dzienny	31,38 m ²
11	Kuchnia	11,31 m ²
	pow. netto	136,84 m ²

UWAGI:
- Wszystkie wymiary sprawdzić na budowie
- Rysunki rozpatrywać łącznie z pozostałymi branżami

MM PROJEKT					
ul. Łowiskowa 8, 85-436 Bydgoszcz tel. 502 782 238, biuro@mmprojekt.pl					
Temat:	Budowa budynku mieszkalnego jednorodzinnego z wewnętrzną i zewnętrzną infrastrukturą techniczną				
Obiekt:	Budynek mieszkalny jednorodzinny				
Adres:	działka nr ewid. 135/27 obręb Łochowo, gm. Białe Błota				
RZUT PARTERU					
Data:	20.05.2025	Skala:	1:100	Nr rys.	1-A
Projektant:	mgr inż. arch. Magdalena Matuszewska upr. bud. do proj. w spec. architektonicznej nr 9/KPOKK/2016				