


RZUT PARTERU, 1:100

Zestawienie pomieszczeń parteru:

nr	nazwa pom.	pow. [m²]
1	Komunikacja	5,16 m²
2	Komunikacja	7,46 m²
3	Garaż	17,46 m²
4	Pokój z aneksem	32,74 m²
5	Łazienka	3,50 m²
6	Pom. techn.	4,02 m²
pow. netto		70,34 m²

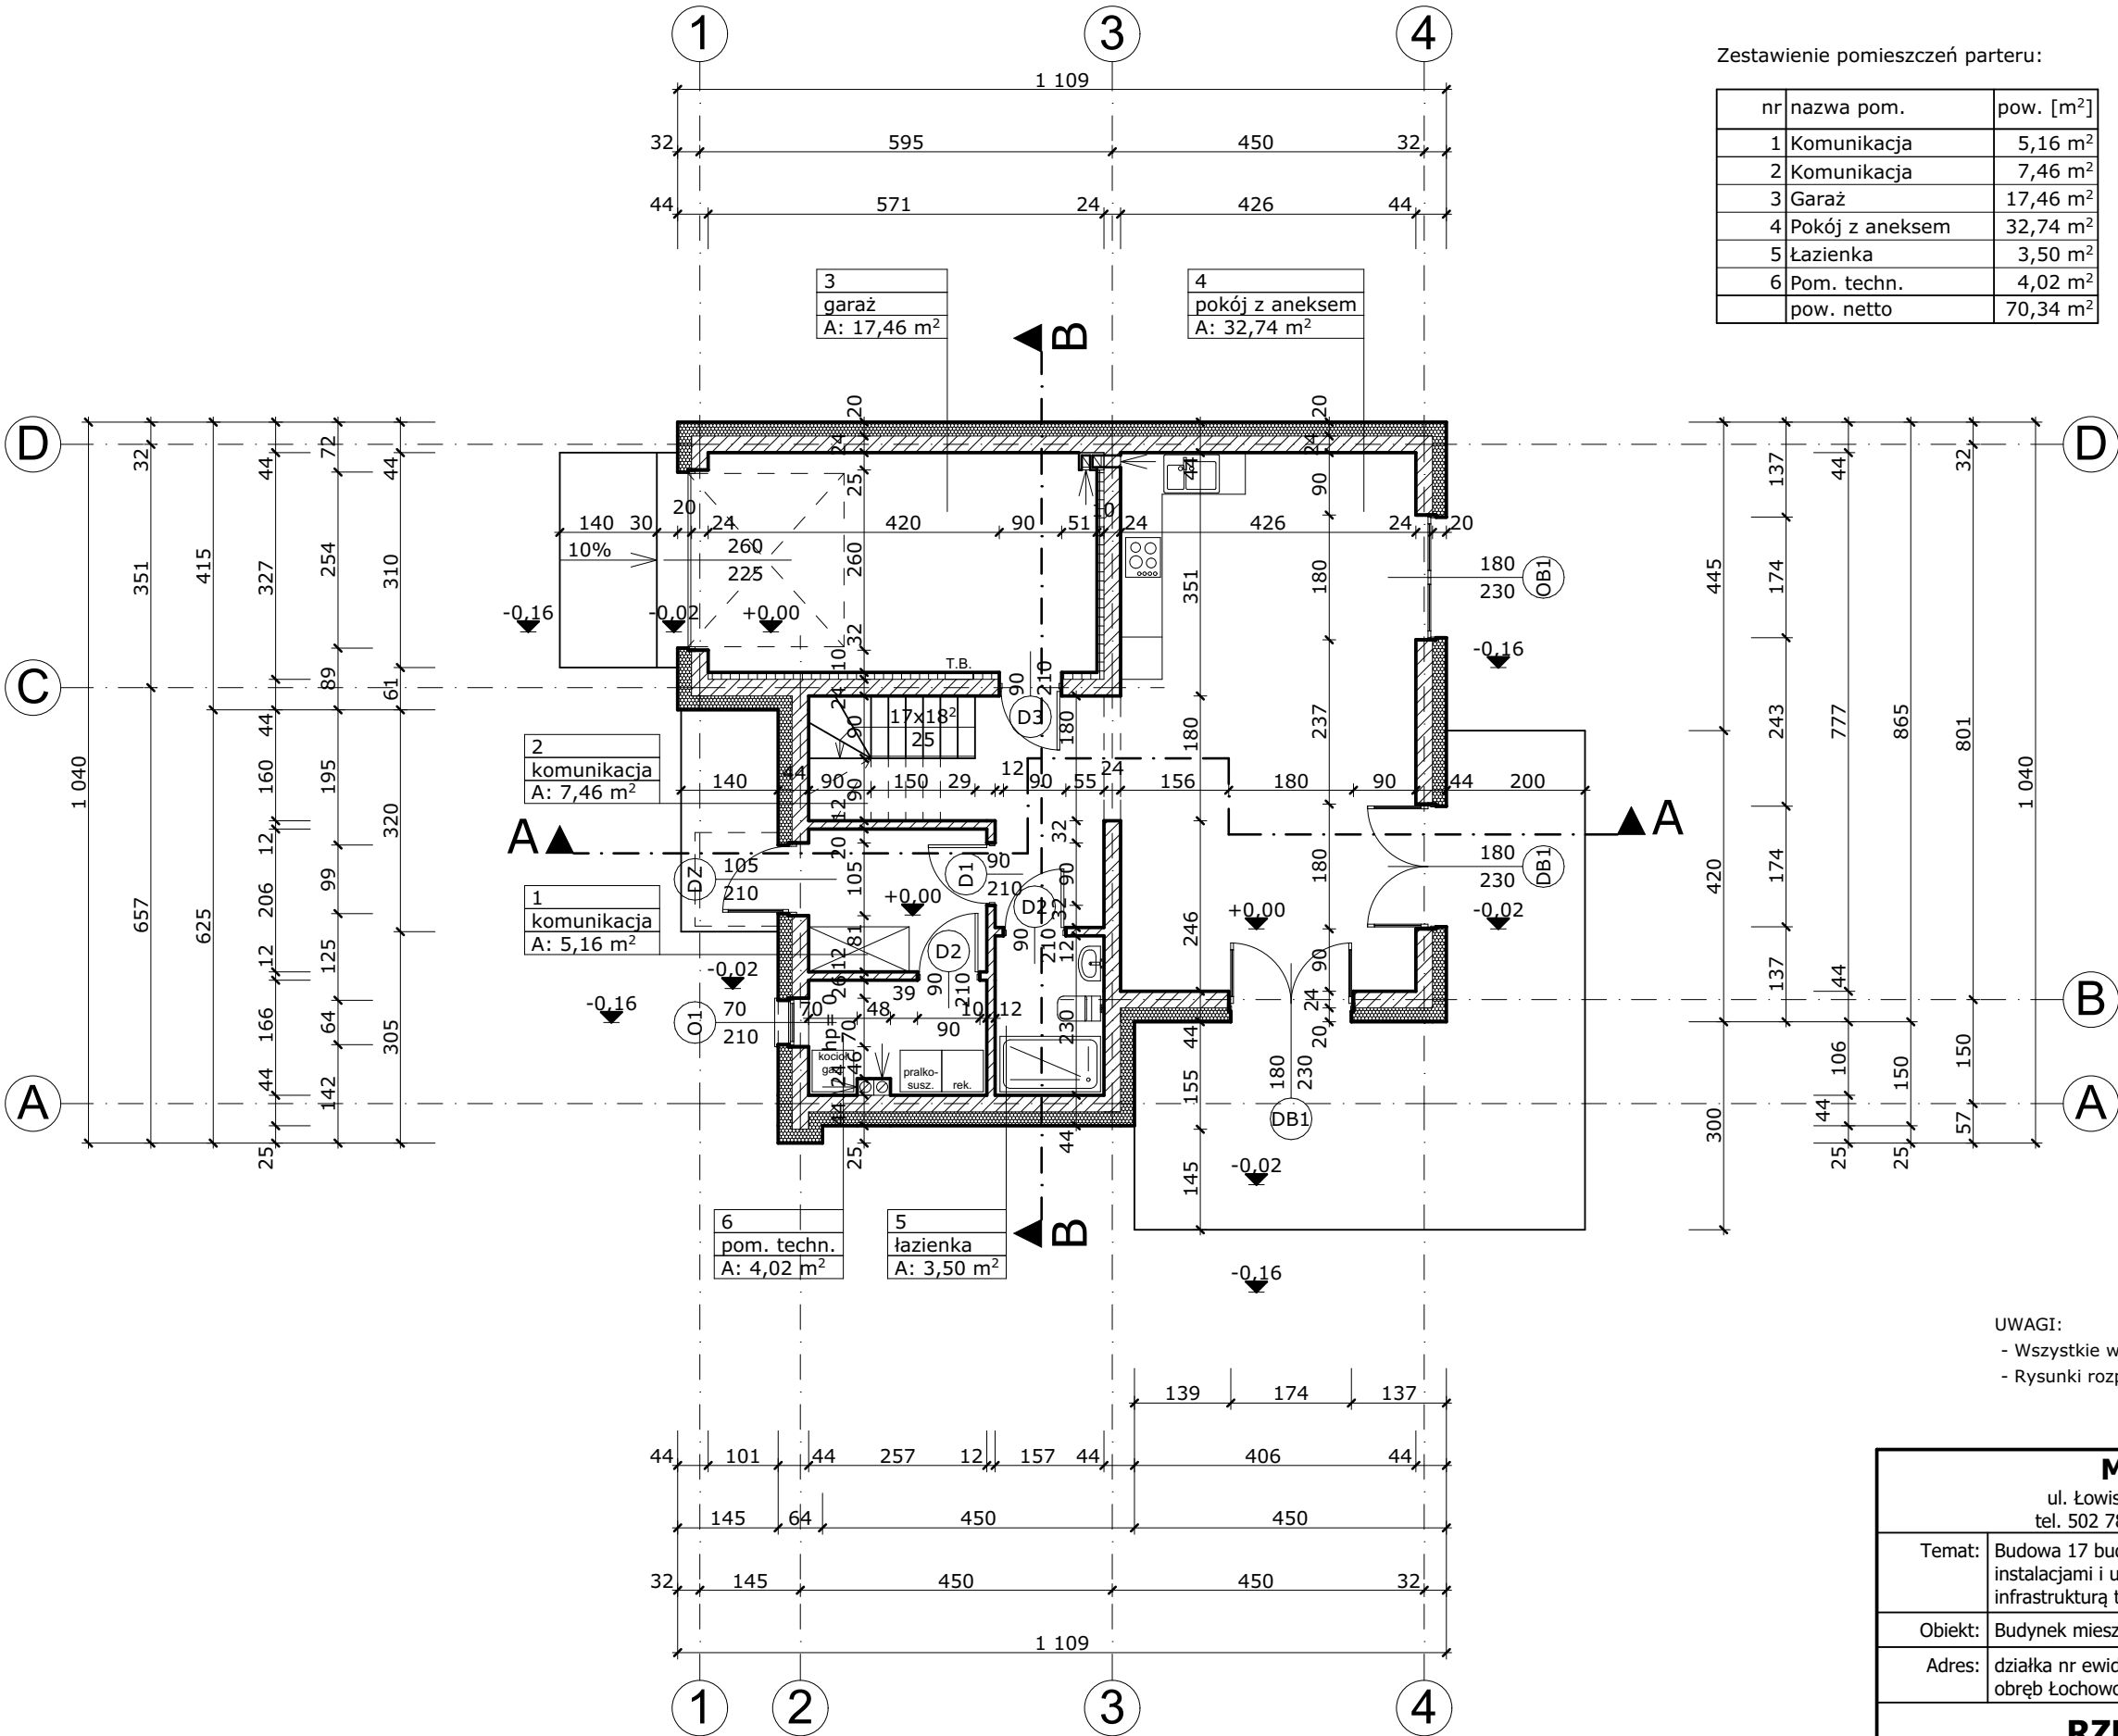

UWAGI:
- Wszystkie wymiary sprawdzić na budowie
- Rysunki rozpatrywać łącznie z pozostałymi branżami

MM PROJEKT ul. Łowiskowa 8, 85-436 Bydgoszcz tel. 502 782 238, biuro@mmprojekt.pl					
Temat:	Budowa 17 budynków mieszkalnych jednorodzinnych wraz z instalacjami i urządzeniami technicznymi oraz niezbędną infrastrukturą techniczną				
Obiekt:	Budynek mieszkalny jednorodzinny nr 1				
Adres:	działka nr ewid. 171/50 obręb Łochowo, gm. Białe Błota				
RZUT PARTERU					
Data:	15.01.2026	Skala:	1:100	Nr rys.	1-A
Projektant:	mgr inż. arch. Magdalena Matuszewska upr. bud. do proj. w spec. architektonicznej nr 9/KPOKK/2016				