


RZUT PARTERU, 1:100

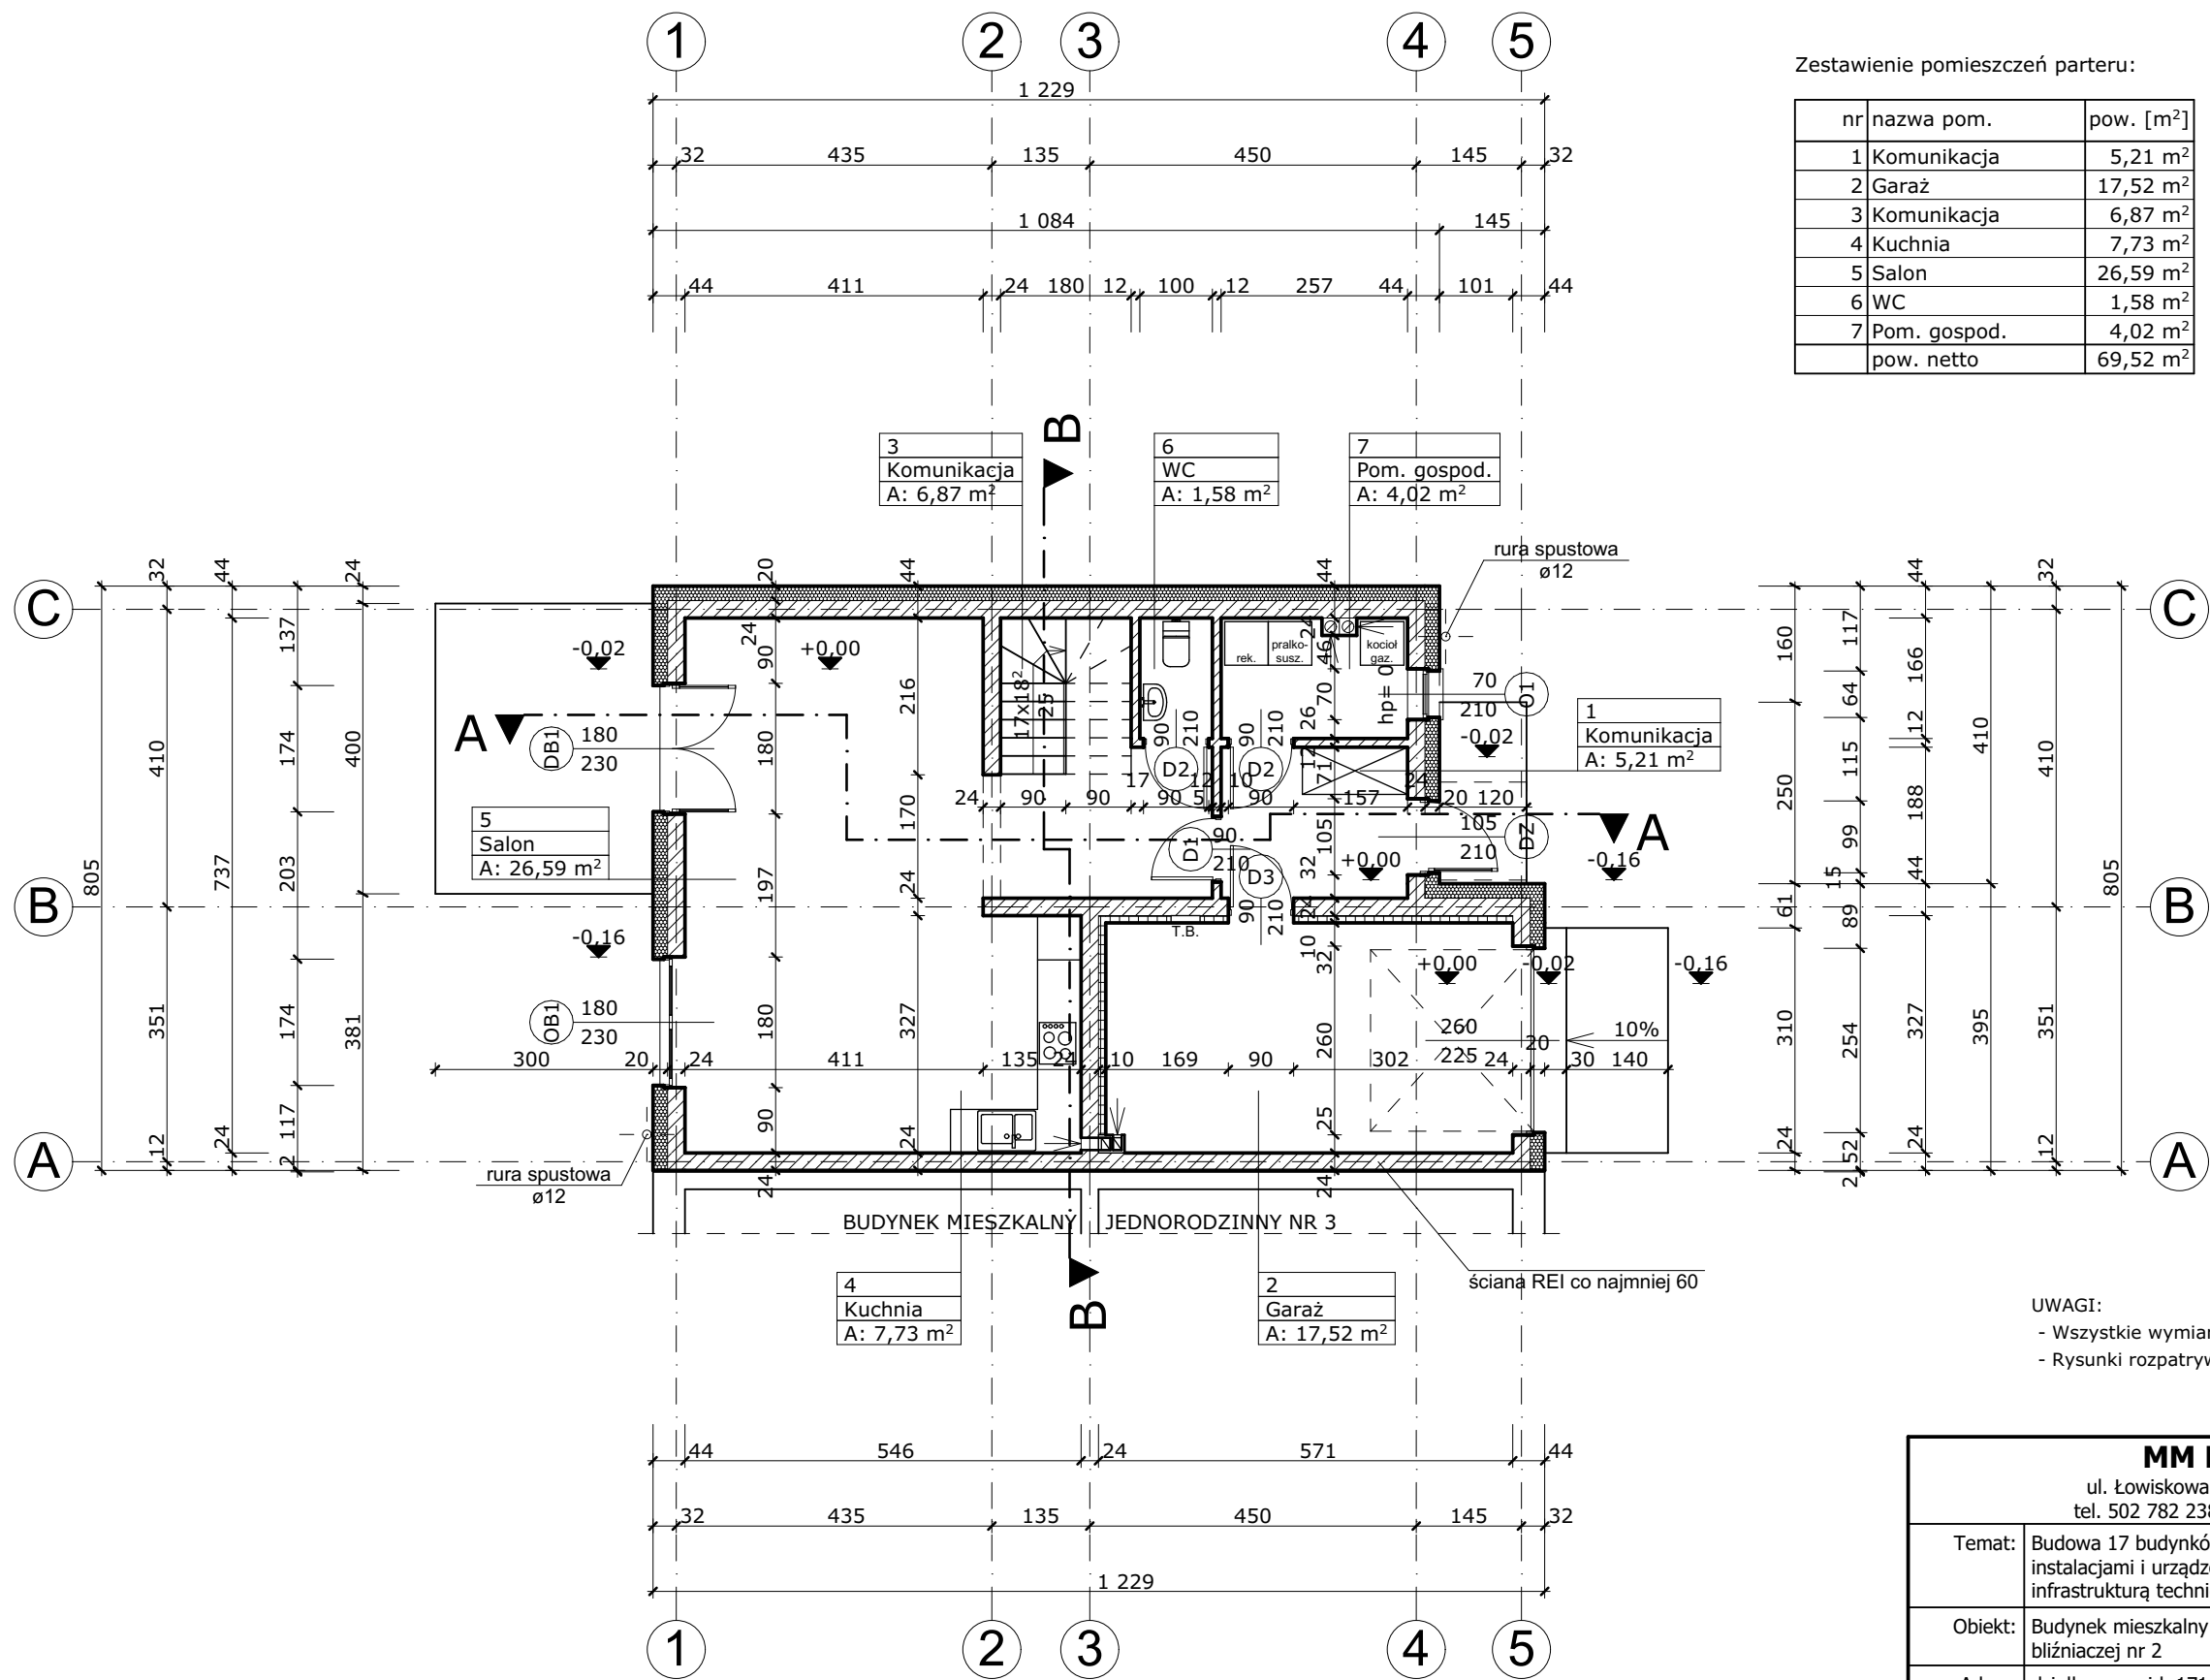

Zestawienie pomieszczeń parteru:

nr	nazwa pom.	pow. [m²]
1	Komunikacja	5,21 m²
2	Garaż	17,52 m²
3	Komunikacja	6,87 m²
4	Kuchnia	7,73 m²
5	Salon	26,59 m²
6	WC	1,58 m²
7	Pom. gospod.	4,02 m²
	pow. netto	69,52 m²

UWAGI:
- Wszystkie wymiary sprawdzić na budowie
- Rysunki rozpatrywać łącznie z pozostałymi branżami

MM PROJEKT ul. Łowiskowa 8, 85-436 Bydgoszcz tel. 502 782 238, biuro@mmprojekt.pl				
Temat:	Budowa 17 budynków mieszkalnych jednorodzinnych wraz z instalacjami i urządzeniami technicznymi oraz niezbędną infrastrukturą techniczną			
Obiekt:	Budynek mieszkalny jednorodzinny w zabudowie bliźniaczej nr 2			
Adres:	działka nr ewid. 171/52 obręb Łochowo, gm. Białe Błota			
RZUT PARTERU				
Data:	15.01.2026	Skala:	1:100	Nr rys. 1-A
Projektant:	mgr inż. arch. Magdalena Matuszewska upr. bud. do proj. w spec. architektonicznej nr 9/KPOKK/2016			