


RZUT PARTERU, 1:100

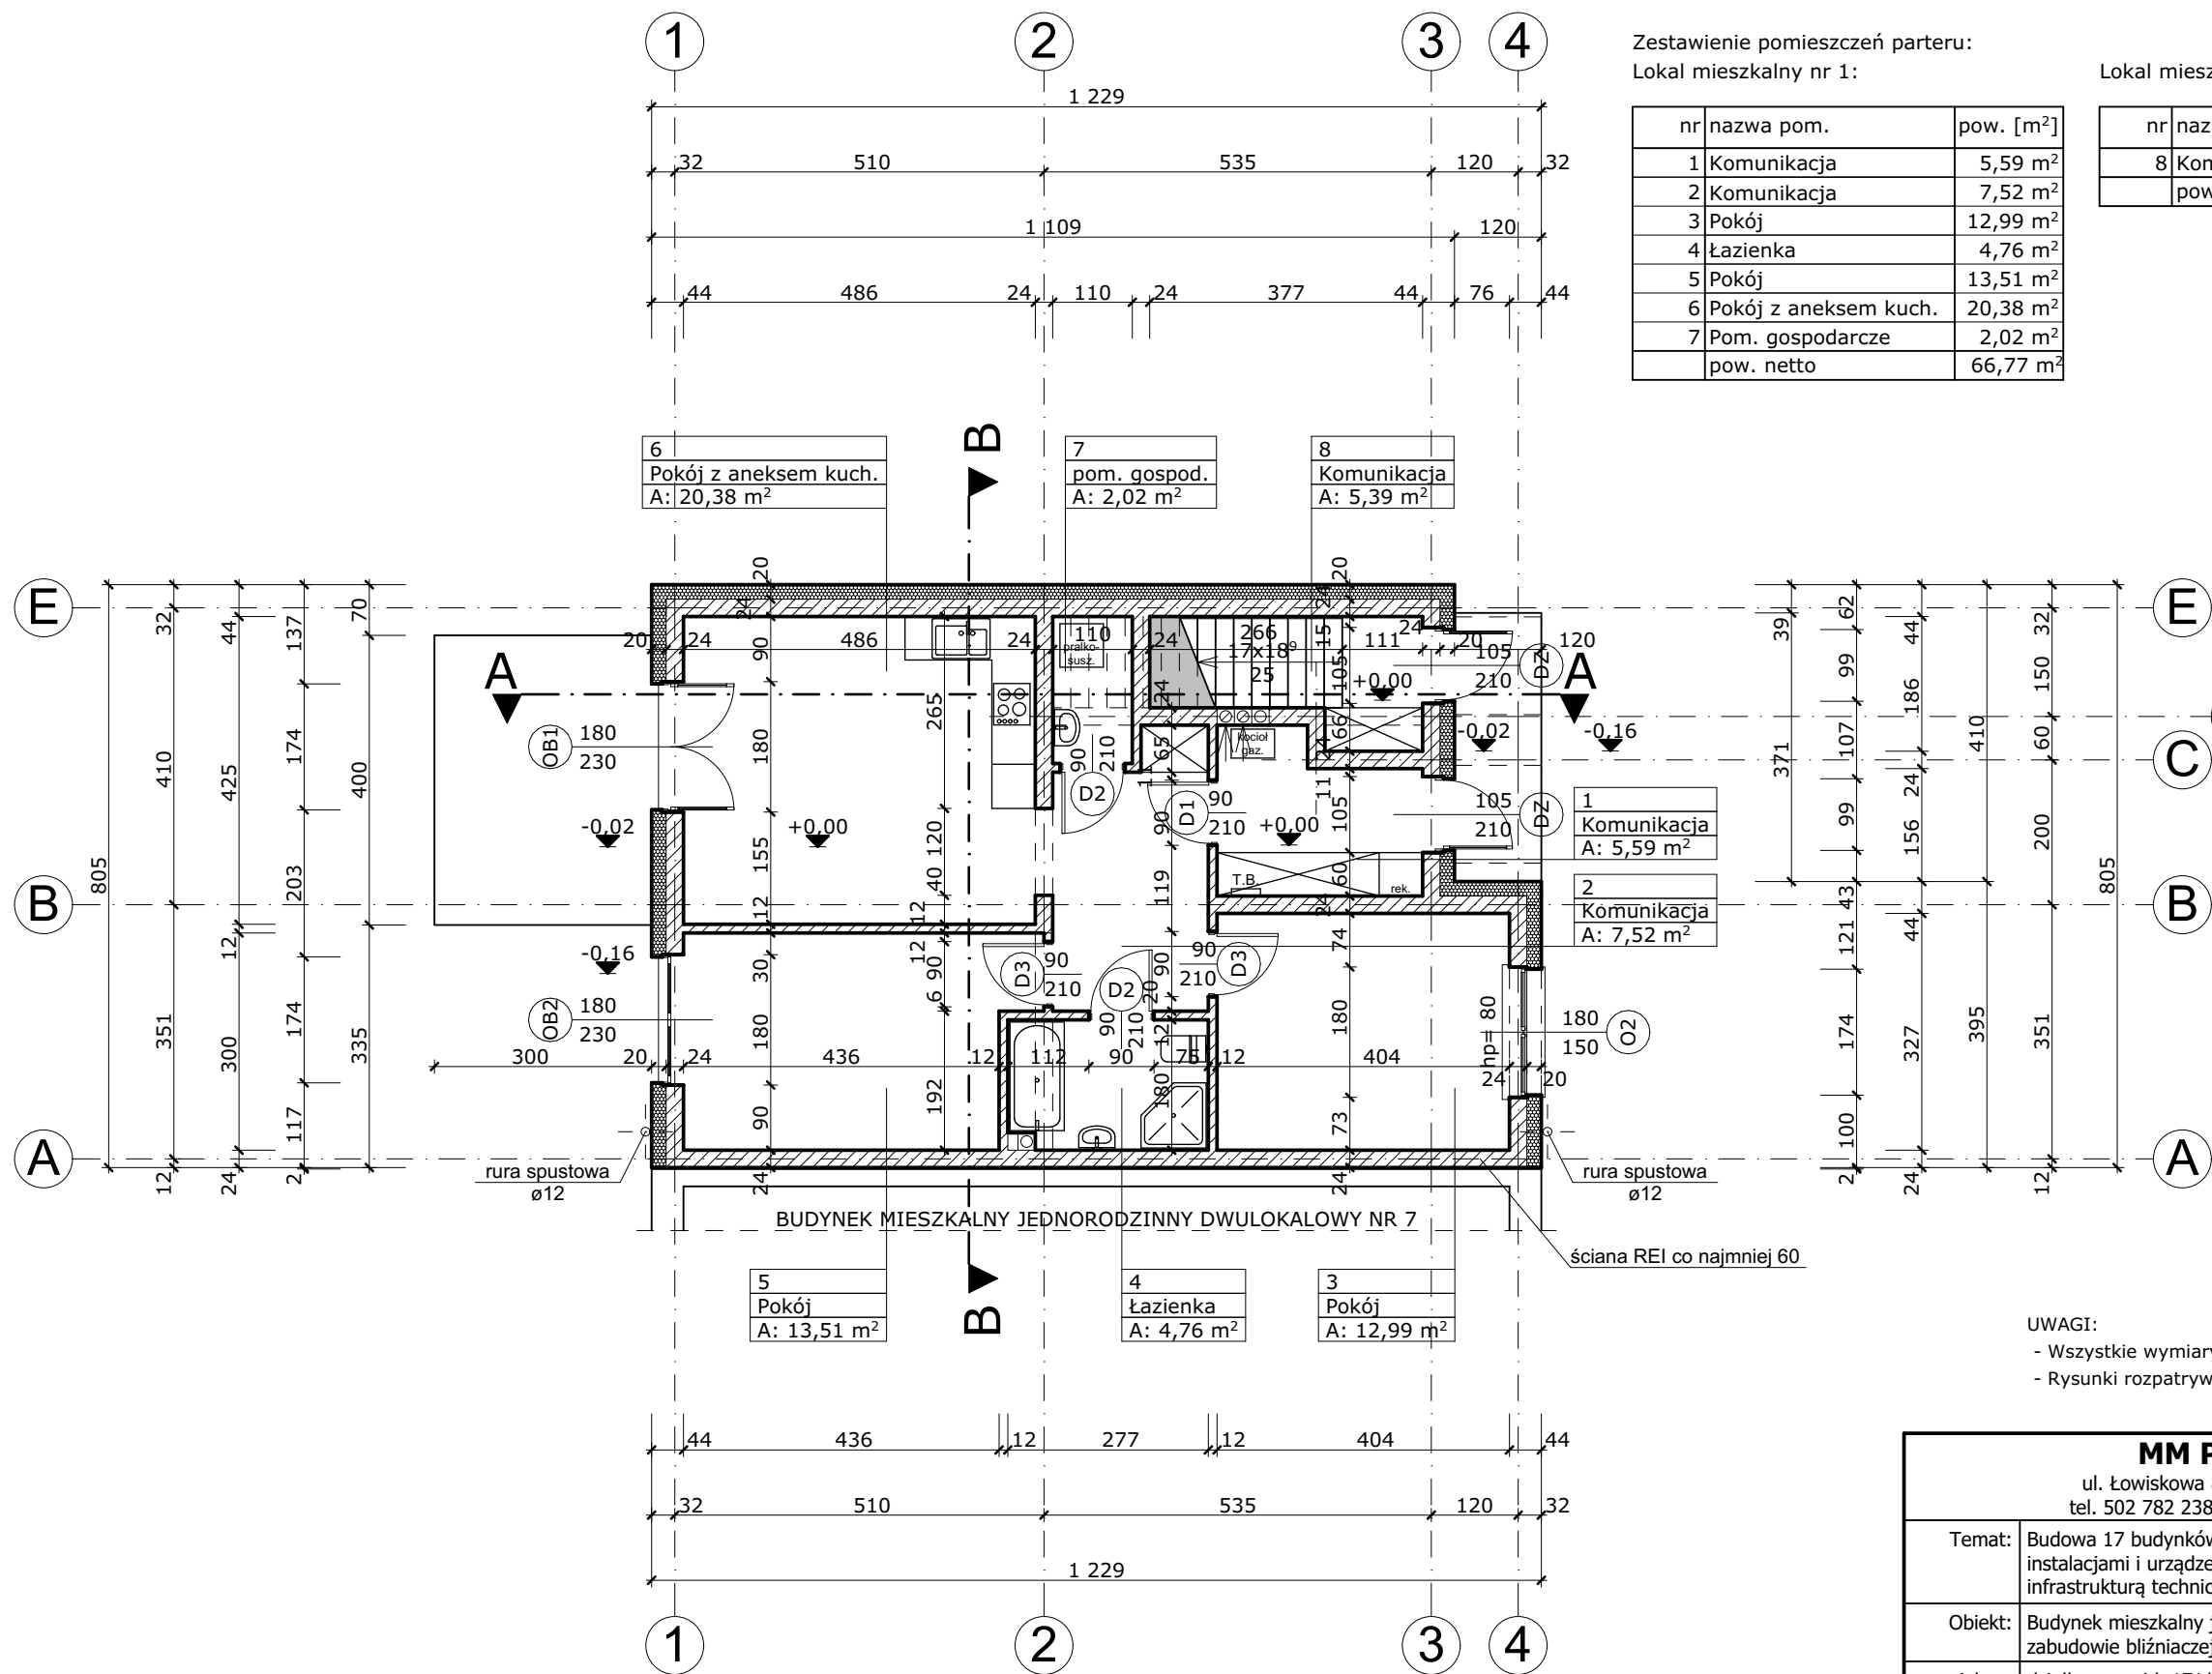

Zestawienie pomieszczeń parteru:
Lokal mieszkalny nr 1:

nr	nazwa pom.	pow. [m ²]
1	Komunikacja	5,59 m ²
2	Komunikacja	7,52 m ²
3	Pokój	12,99 m ²
4	Łazienka	4,76 m ²
5	Pokój	13,51 m ²
6	Pokój z aneksem kuch.	20,38 m ²
7	Pom. gospodarcze	2,02 m ²
	pow. netto	66,77 m ²

Lokal mieszkalny nr 2:

nr	nazwa pom.	pow. [m ²]
8	Komunikacja	5,39 m ²
	pow. netto	5,39 m ²

UWAGI:
- Wszystkie wymiary sprawdzić na budowie
- Rysunki rozpatrywać łącznie z pozostałymi branżami

MM PROJEKT				
ul. Łowiskowa 8, 85-436 Bydgoszcz tel. 502 782 238, biuro@mmprojekt.pl				
Temat:	Budowa 17 budynków mieszkalnych jednorodzinnych wraz z instalacjami i urządzeniami technicznymi oraz niezbędną infrastrukturą techniczną			
Obiekt:	Budynek mieszkalny jednorodzinny dwulokalowy w zabudowie bliźniaczej nr 6			
Adres:	działka nr ewid. 171/56 obręb Łochowo, gm. Białe Błota			
RZUT PARTERU				
Data:	15.01.2026	Skala:	1:100	Nr rys. 1-A
Projektant:	mgr inż. arch. Magdalena Matuszewska upr. bud. do proj. w spec. architektonicznej nr 9/KPOKK/2016			