


RZUT PIĘTRA, 1:100

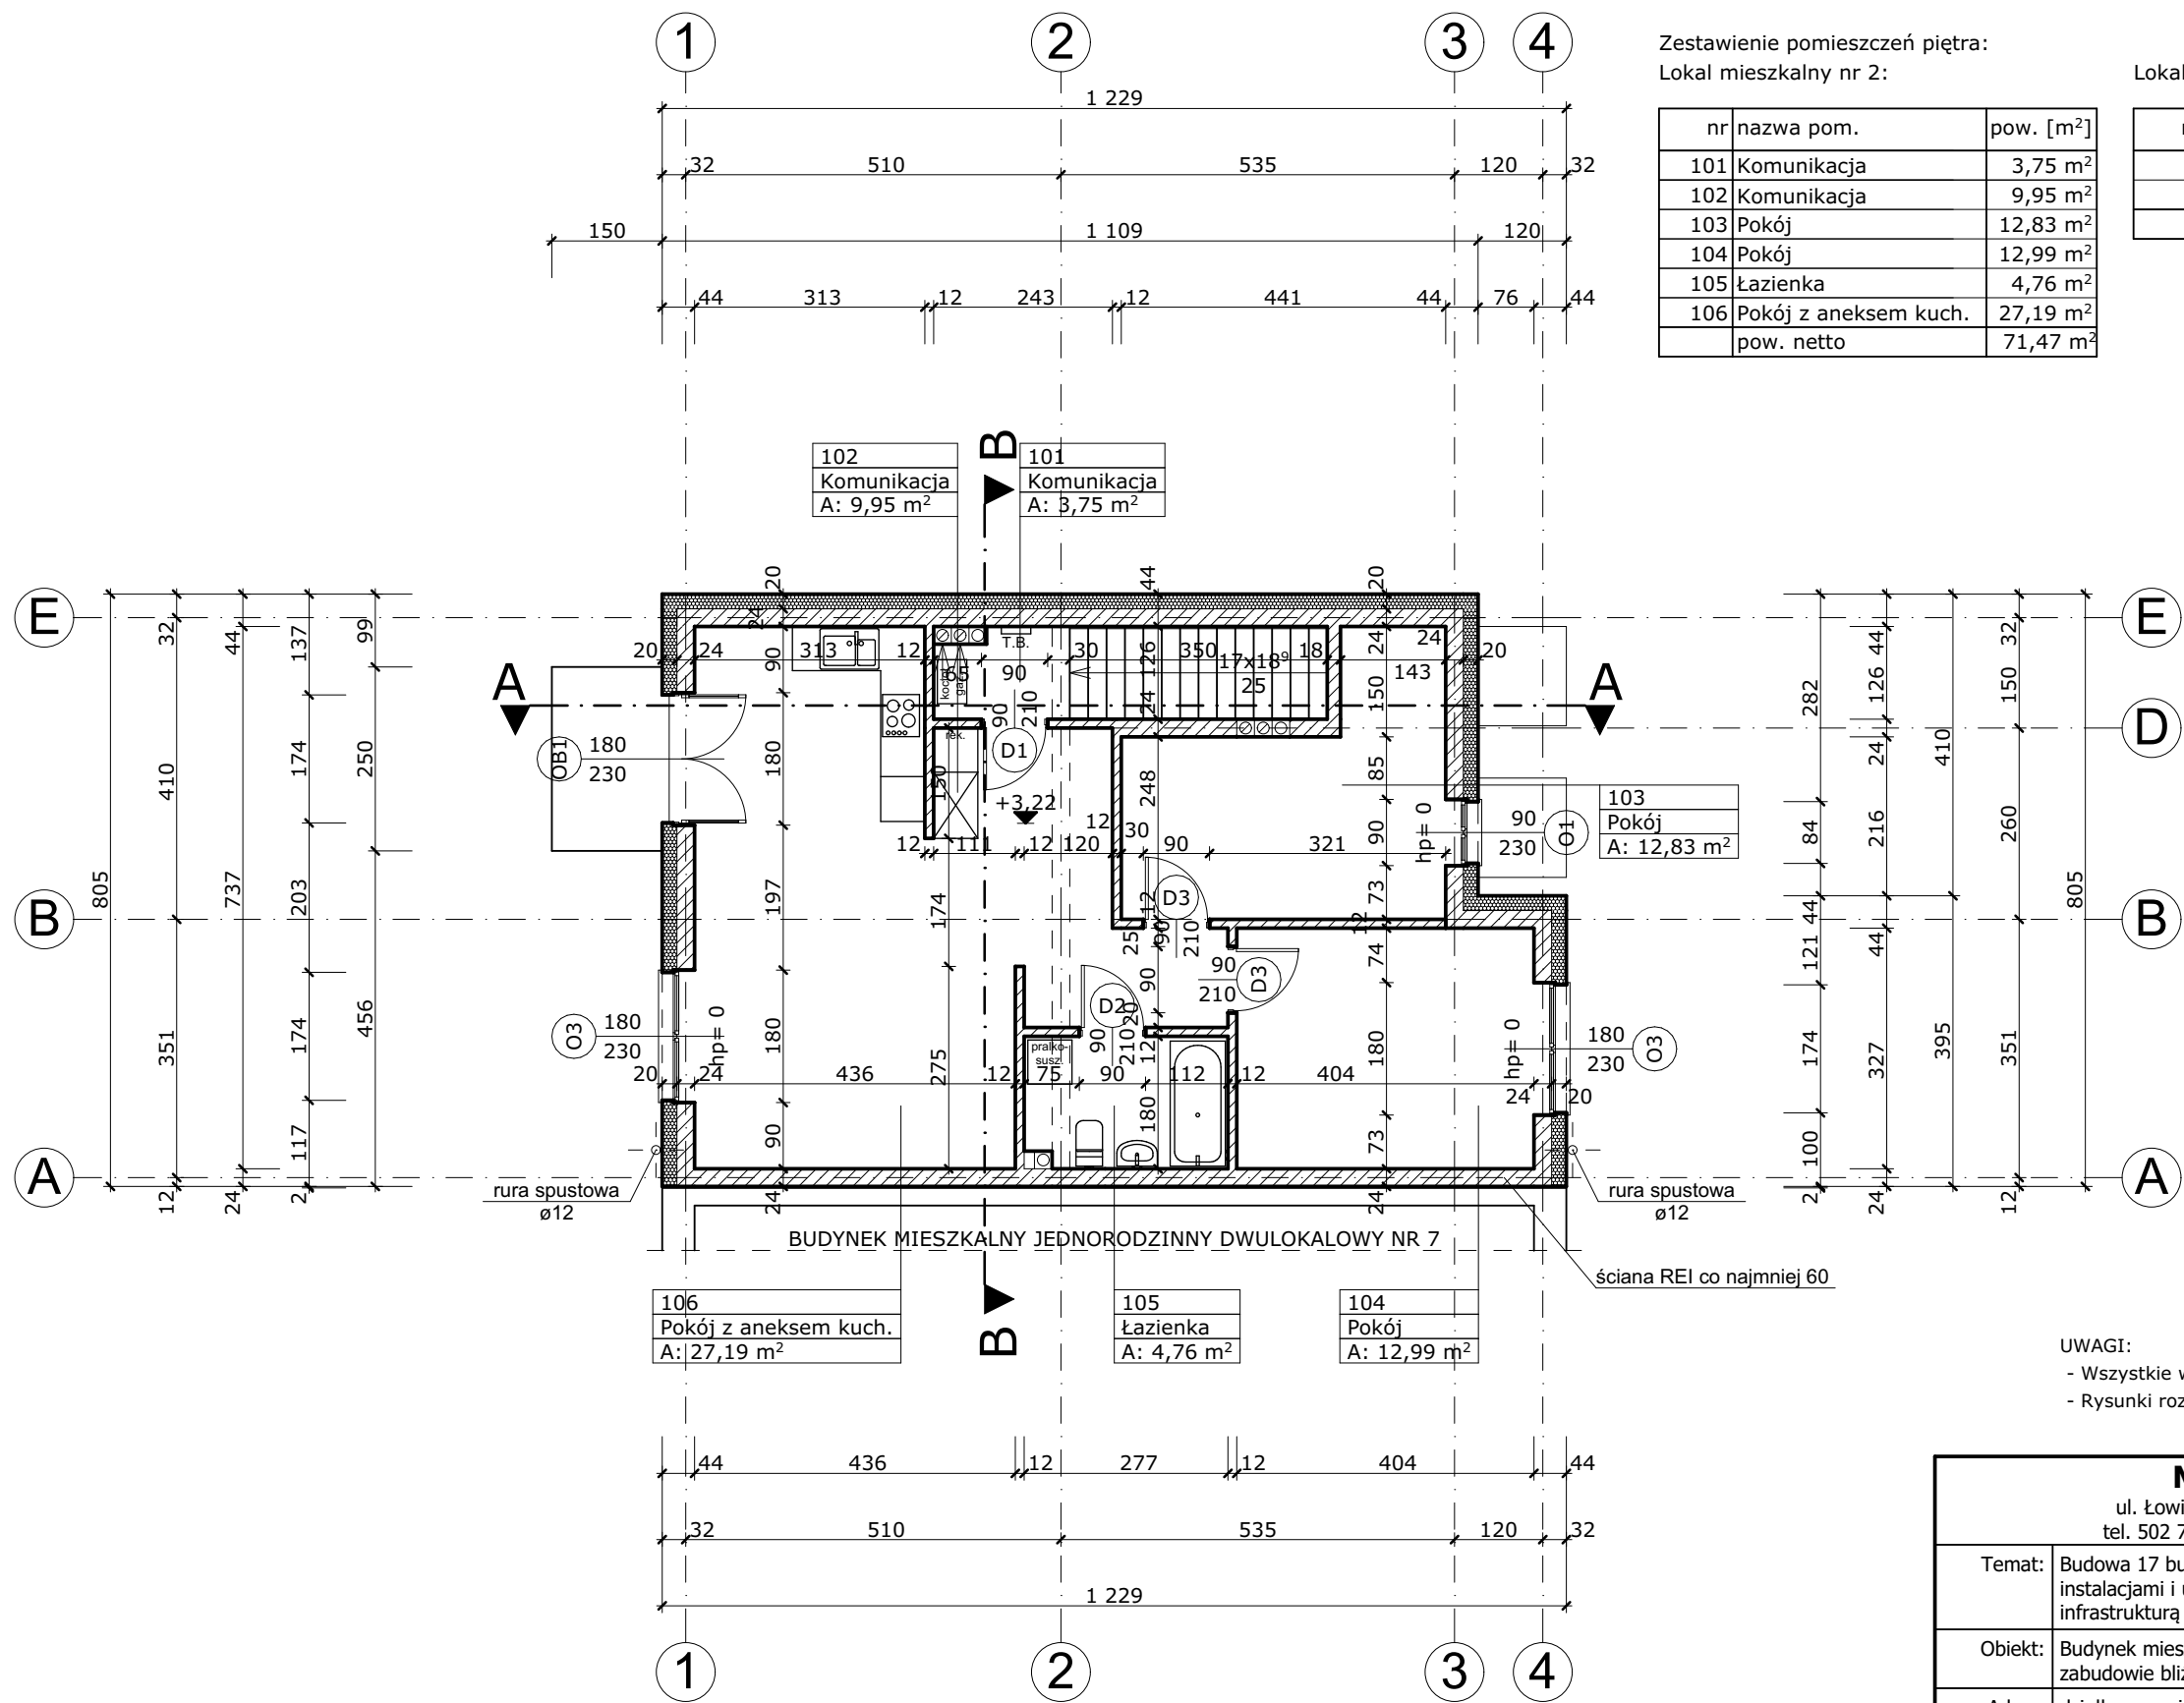

UWAGI:
- Wszystkie wymiary sprawdzić na budowie
- Rysunki rozpatrywać łącznie z pozostałymi branżami

MM PROJEKT ul. Łowiskowa 8, 85-436 Bydgoszcz tel. 502 782 238, biuro@mmprojekt.pl				
Temat:	Budowa 17 budynków mieszkalnych jednorodzinnych wraz z instalacjami i urządzeniami technicznymi oraz niezbędną infrastrukturą techniczną			
Obiekt:	Budynek mieszkalny jednorodzinny dwulokalowy w zabudowie bliźniaczej nr 6			
Adres:	działka nr ewid. 171/56 obręb Łochowo, gm. Białe Błota			
RZUT PIĘTRA				
Data:	15.01.2026	Skala:	1:100	Nr rys. 2-A
Projektant:	mgr inż. arch. Magdalena Matuszewska upr. bud. do proj. w spec. architektonicznej nr 9/KPOKK/2016			